A0

DAVID
HIBSCH
23.03.2026
13:59:49
GMT+01:00

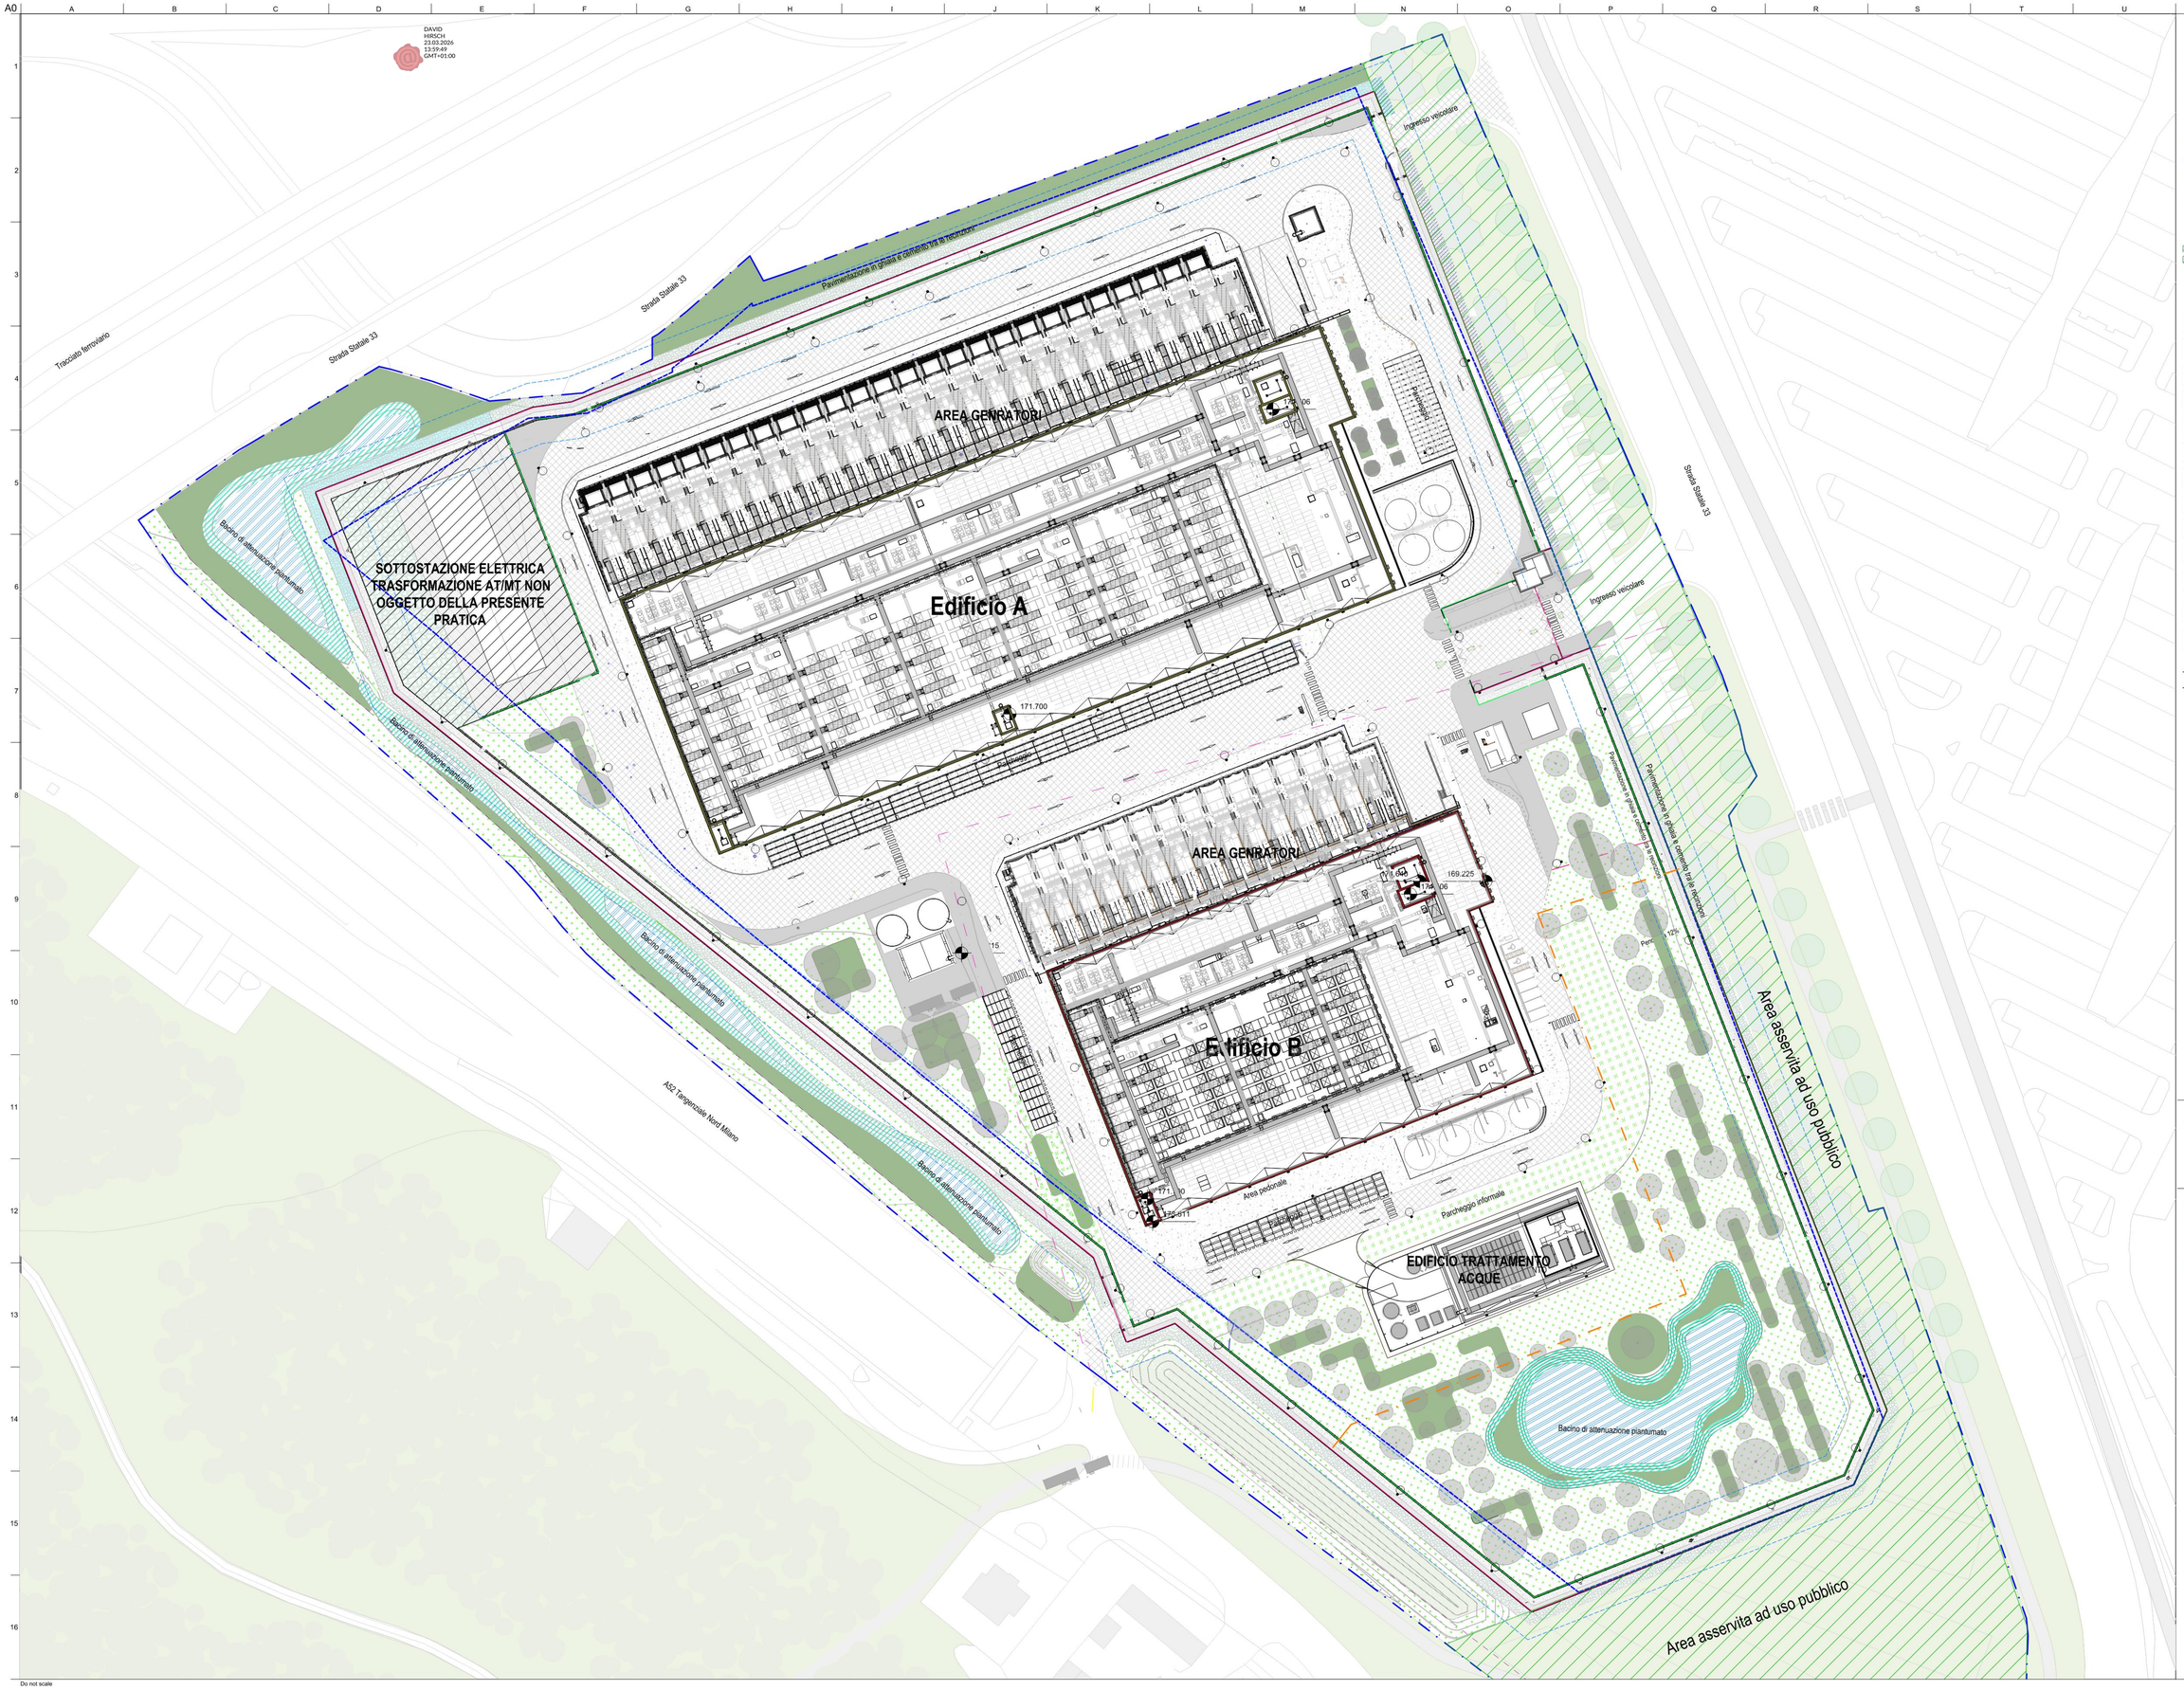

RECINZIONE TIPO 1 - RECINZIONE DI SICUREZZA ESTERNA
FENCE TYPE 1 - EXTERNAL SECURITY FENCE

RECINZIONE TIPO 2 - RECINZIONE DI SICUREZZA INTERNA DI 2.4M DI ALTEZZA
FENCE TYPE 2 - 2.4M HEIGHT INTERNAL SECURITY FENCE

RECINZIONE CON PALI E CORDE
POST AND ROPE FENCE

AREA DI CAPPING
CAPPING AREA

LIMITE AREA DI INTERVENTO
SITE BOUNDARY

LIMITE MUNICIPALI/TIK RHO/PERO
BOUNDARY LINE OF RHO/PERO

AREA DI 9M DALLE RECINZIONI DI SICUREZZA LIBERA DA PIANTUMAZIONE
9M AREA CLEAR OF TREE PLANTING FROM THE SECURITY FENCES

AREA DI 9M DALLA AUTOSTRADA LIBERA DA PIANTUMAZIONE
9M AREA CLEAR OF TREE PLANTING FROM THE HIGHWAY

LIMITE AREA EDIFICABILE

AREA ASSERVITA AD USO PUBBLICO

PRATO DI FIORI SELVATICI DI PROGETTO
PROPOSED WILDFLOWER MEADOW

PIANTE A RADICI NUDA DI PROGETTO (BARRIERA ACUSTICA)
PROPOSED BARE PLANTING (ACOUSTIC BARRIER)

BACINI DI ATTENUAZIONE PIANTUMATO SOPRA ROCCE/PIETRE
PROPOSED ATTENUATION BASIN PLANTING OVER GRANULAR ROCKS

BACINI DI ATTENUAZIONE PIANTUMATO
PROPOSED ATTENUATION BASIN PLANTING

ARBUSTI NISTI DI SPECIE AUTOCTONE PROPOSTI (ALL ESTERNO DELLA RECINZIONE DI SICUREZZA)
PROPOSED NATIVE MIX SPECIES SHRUBS (OUTSIDE SECURITY FENCE)

ARBUSTI NISTI DI SPECIE AUTOCTONE PROPOSTI (ALL INTERNO DELLA RECINZIONE DI SICUREZZA)
PROPOSED NATIVE MIX SPECIES SHRUBS (WITHIN SECURITY FENCE)

IMPIANTO PROPOSTO DI ARBUSTI, PIANTE PERENNI E GRAMINACEE DI SPECIE MISTA
PROPOSED MIX SPECIES SHRUB, PERENNIALS AND GRASS PLANTING

PAVIMENTAZIONE IN CEMENTO-SASSOLIVASTO (SECONDO LE SPECIFICHE DEGLI INGEGNERI CIVILI)
PROPOSED EXPOSED AGGREGATE CONCRETE (TO CIVIL ENGINEER'S SPECIFICATIONS)

ASFALTO COLORATO (SECONDO LE SPECIFICHE DEGLI INGEGNERI CIVILI)
COLOURED ASPHALT (TO CIVIL ENGINEER'S SPECIFICATIONS)

PAVIMENTO DI PRATO ARMATO (PARCHEGGIO INFORMALE)
REINFORCED GRASS PAVEMENT (INFORMAL CARPARK AREA)

SOLETTA IN CALCESTRUZZO NELL'AREA DELLA RECINZIONE PERIMETRALE SOTTOSTAZIONE ELETTRICA(SECONDO LE SPECIFICHE DEGLI INGEGNERI CIVILI)
PROPOSED CONCRETE SLAB WITHIN DOUBLE FENCE AREA AND ELECTRICAL SUBSTATION (TO CIVIL ENGINEER'S SPECIFICATIONS)

GHIAIA ORDINARTO NELL'AREA DELLA RECINZIONE PERIMETRALE (SECONDO LE SPECIFICHE DEGLI INGEGNERI CIVILI)
PROPOSED DRAINAGE GRAVEL WITHIN DOUBLE FENCE AREA (TO CIVIL ENGINEER'S SPECIFICATIONS)

CEMENTO PROPOSTO PER STRADE DI ACCESSO AI VEICOLI E AREE DI CARICO (SECONDO LE SPECIFICHE DEGLI INGEGNERI CIVILI)
PROPOSED CONCRETE ON VEHICLE ACCESS ROADS AND LOADING BAY AREAS (TO CIVIL ENGINEER'S SPECIFICATIONS)

00.00m LIVELLI TOPOGRAFICI DI PROGETTO
PROPOSED TOPOGRAPHIC LEVELS

00.00m LIVELLI TOPOGRAFICI ESISTENTI
EXISTING TOPOGRAPHIC LEVELS

Key Plan

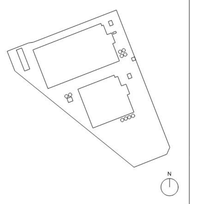

Rev.	Data	Descrizione
00	18/03/2026	Valutazione preliminare

Comune di Rho

Comune di Pero

BRUNO MARTINO
ORDINE DEGLI INGEGNERI DELLA PROVINCIA DI MILANO
Ing. Bruno Martino
Civ. A. 23000
Sez. A Ingegneri
Prot. 23000/1997

Progettazione masterplan, Progettazione ingegneristica

ARUP

Arup Italia S.r.l.

Corso Italia 1 - 20122 Milano, Italia
t. +39 02 8597 9301
e. milan@arup.com
www.arup.com

Consulenti specialistici:

Prevenzione incendi

Studio Mistretta & Co.
Ing. Silvestro Mistretta
Via Giancola 4 - 20145 - Milano
t. +39 02 83532141
e. info@studiomistretta.org

Invarianza idraulica e interferenze

STIGEA S.r.l.
STIGEA S.r.l.
Via Irnerio 10 - 40126 Bologna
t. +39 051 3497777
e. info@stigeasrl.it

Committente

Amazon Data Services Italy S.R.L.

Progetto

Progetto di Data Center (Edificio A) in via Michelangelo Buonarroti n. SNC all'interno del Permesso di Costruire n.233/2022 e Progetto di Data Center (Edificio B) in via Sempione 230 all'interno del Permesso di Costruire n.0035/2022

Fase progettuale:

Esame Impatto Paesistico dei Progetti

Titolo Elaborato

Planimetria di progetto

Scala:
1:500

Disciplina	By / Chkd / Appd
Architettura	KL/LV/DH
Arup Job No	Rev
302720-00	00

Tav. No

Do not scale

© Arup